














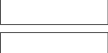
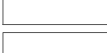






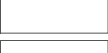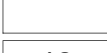


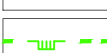














LEGENDA

STAV	NAVRH	
		PLOCHY BÝVANIA V RODINNÝCH DOMOCH
		PLOCHY ZÁHRAD
		PLOCHY REKREÁCIE
		
		PLOCHY VEREJNEJ ZELENE
		OCHRANNÉ PÁSMO JASENOVSKÉHO HRADU
	42	ČÍSLO ZMIEN A DOPLNKOV
		DOPRAVNÉ PLOCHY
		CYKLOTURISTICKÉ CHODNÍKY
		MIESTNE OBSLUŽNÉ KOMUNIKÁCIE
		PEŠIE CHODNÍKY
		ZJAZDNÝ CHODNÍK
		VODOVOD
		SPLAŠKOVÁ KANALIZÁCIA
		STL PLYNOVOD
		

zmeny a doplnky č 4:

- 42 lok. RD
- 43 lok. RD
- 44 lok. RD a BD Sever
- 45 navrh. ochr. pásmo NKP Jasenovský hrad
- 46 doprava
- 47 verejnoprospešné stavby

a
b
c
d

klad listov

SCHVÁLENÉ

obecným zastupiteľstvom v Jasenove


uzneseniami č..... zo dňa.....


VZN č. zo dňa

.....
Ing. Lucia Sukeľová
starostka obce Jasenov

ZaD č.4 ÚPN-O JASENOV

OBSTARÁVATEL:	JASENOV	URBA s.r.o. Jakobyho 14 040 01 KOŠICE	
SPRACOVATEL:	Ing. arch. MAČÁKOVÁ Eva	DATUM:	MIERKA:
OBSTARÁVATEL §2a:	Ing. arch. JEŽOVÁ Katarína	07/2022	1:2 880
OBSAH:	VÝKRES VEREJNEJ TECHNICKEJ VYBAVENOSTI VODNÉ HOSPODÁRSTVO, PLYN		Č.VÝKR. 5

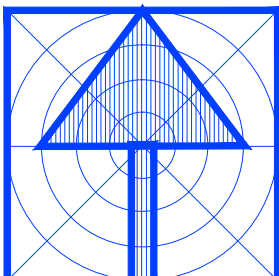

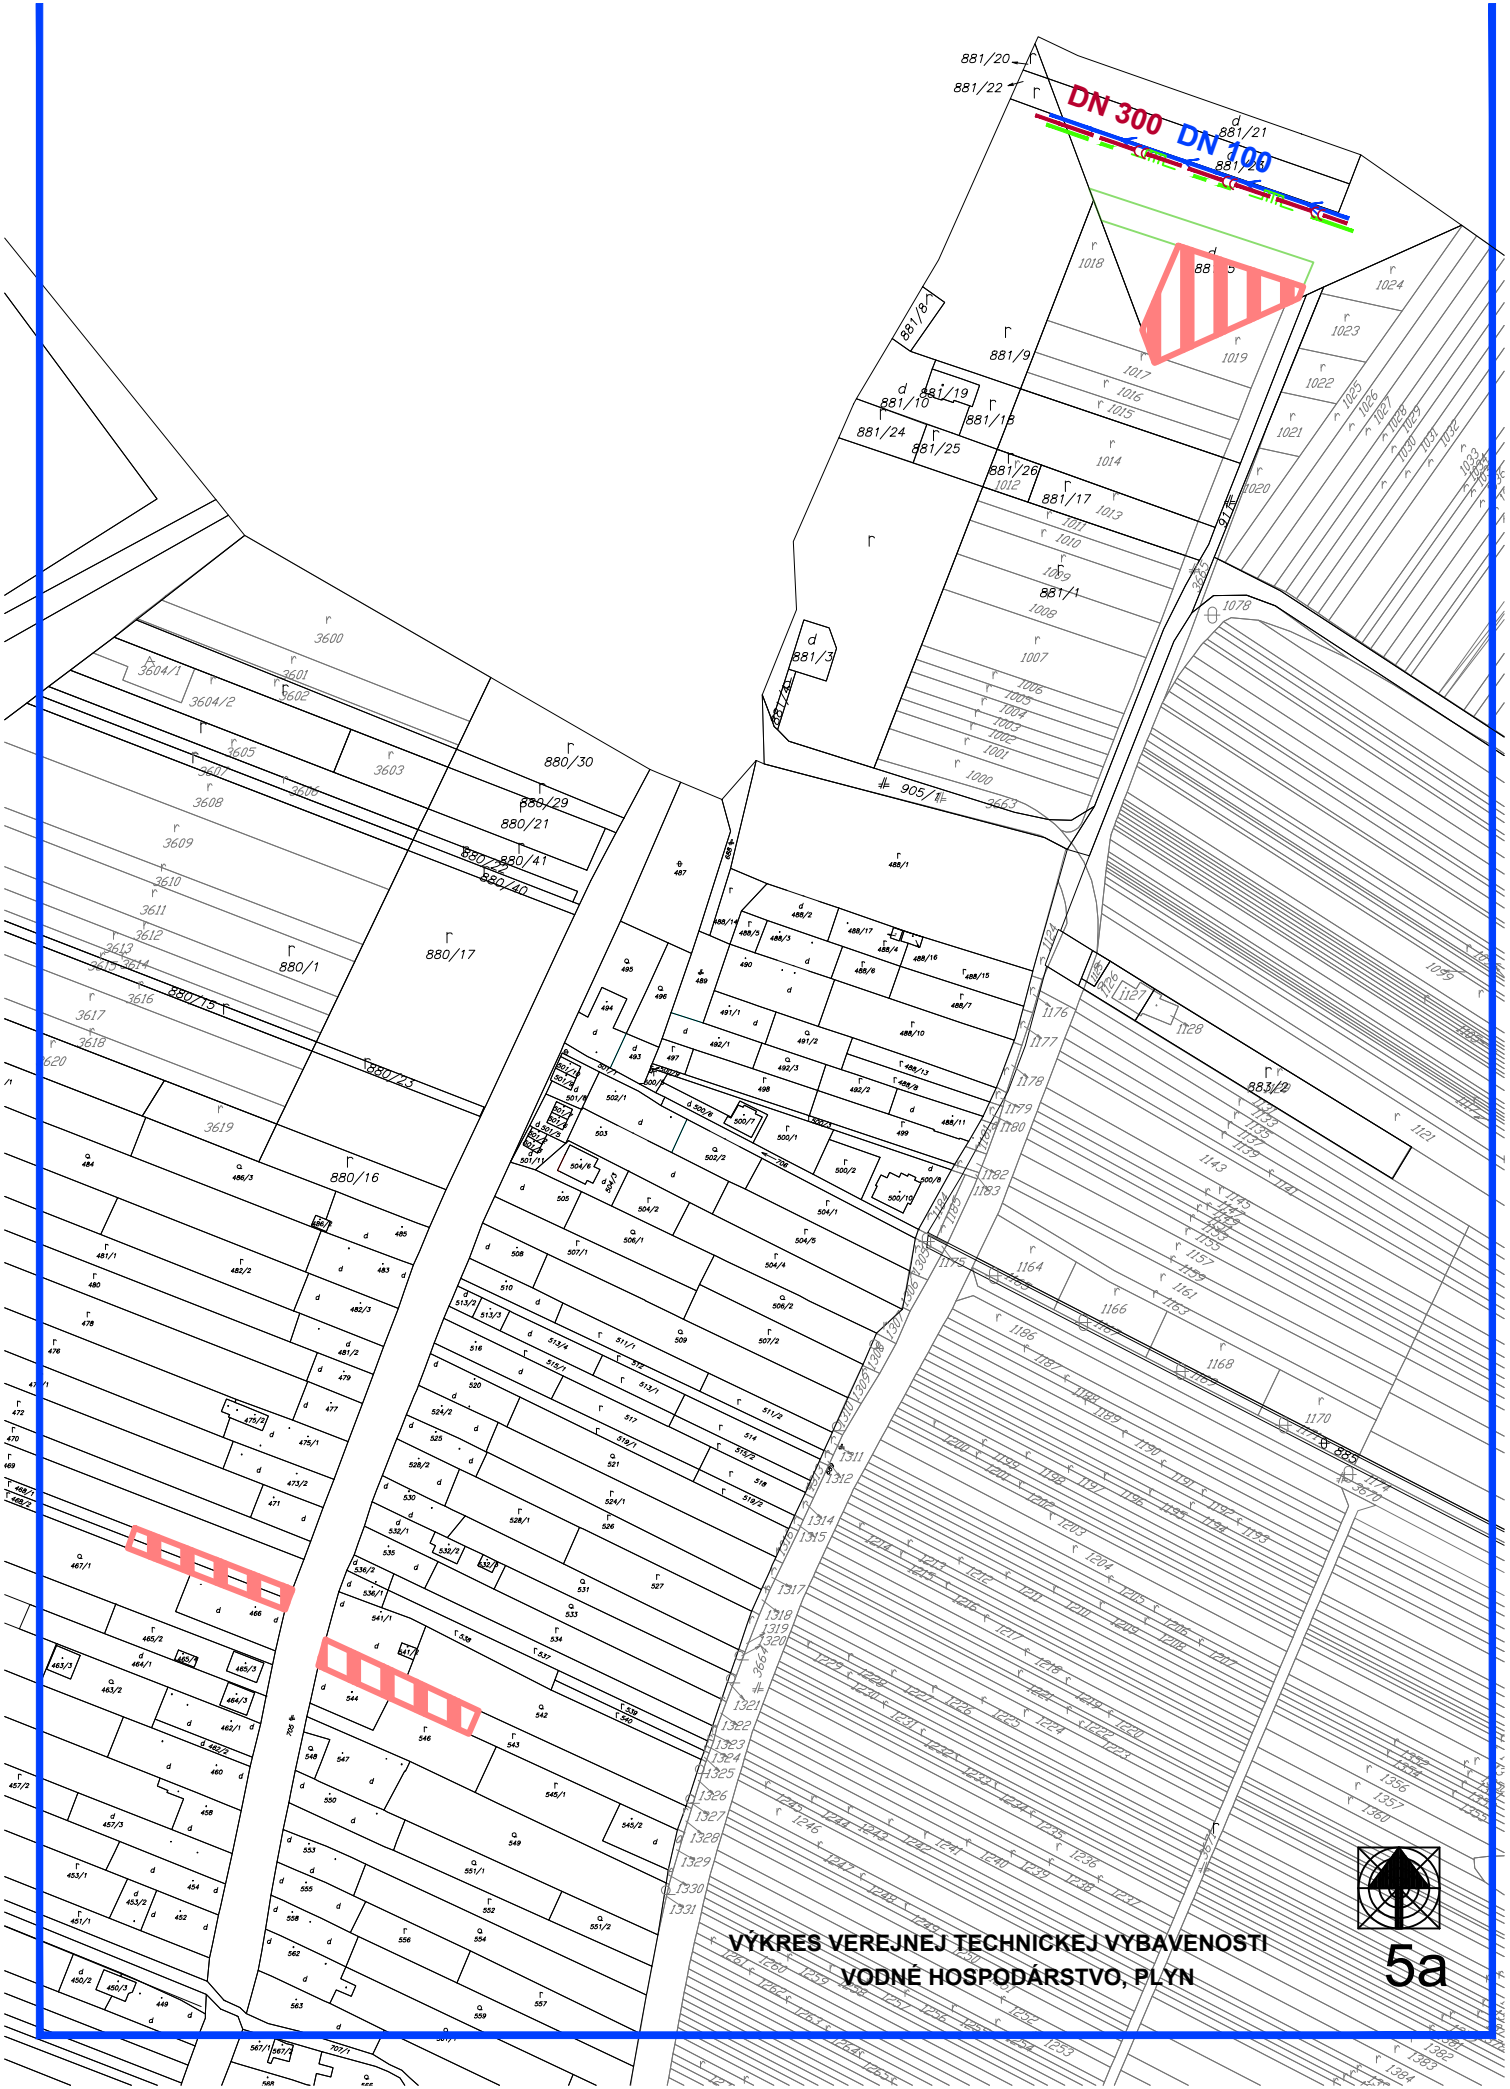


881/20
881/22
DN 300
DN 100

**VÝKRES VEREJNEJ TECHNICKEJ VYBAVENOSTI
VODNÉ HOSPODÁRSTVO, PLYN**



5a

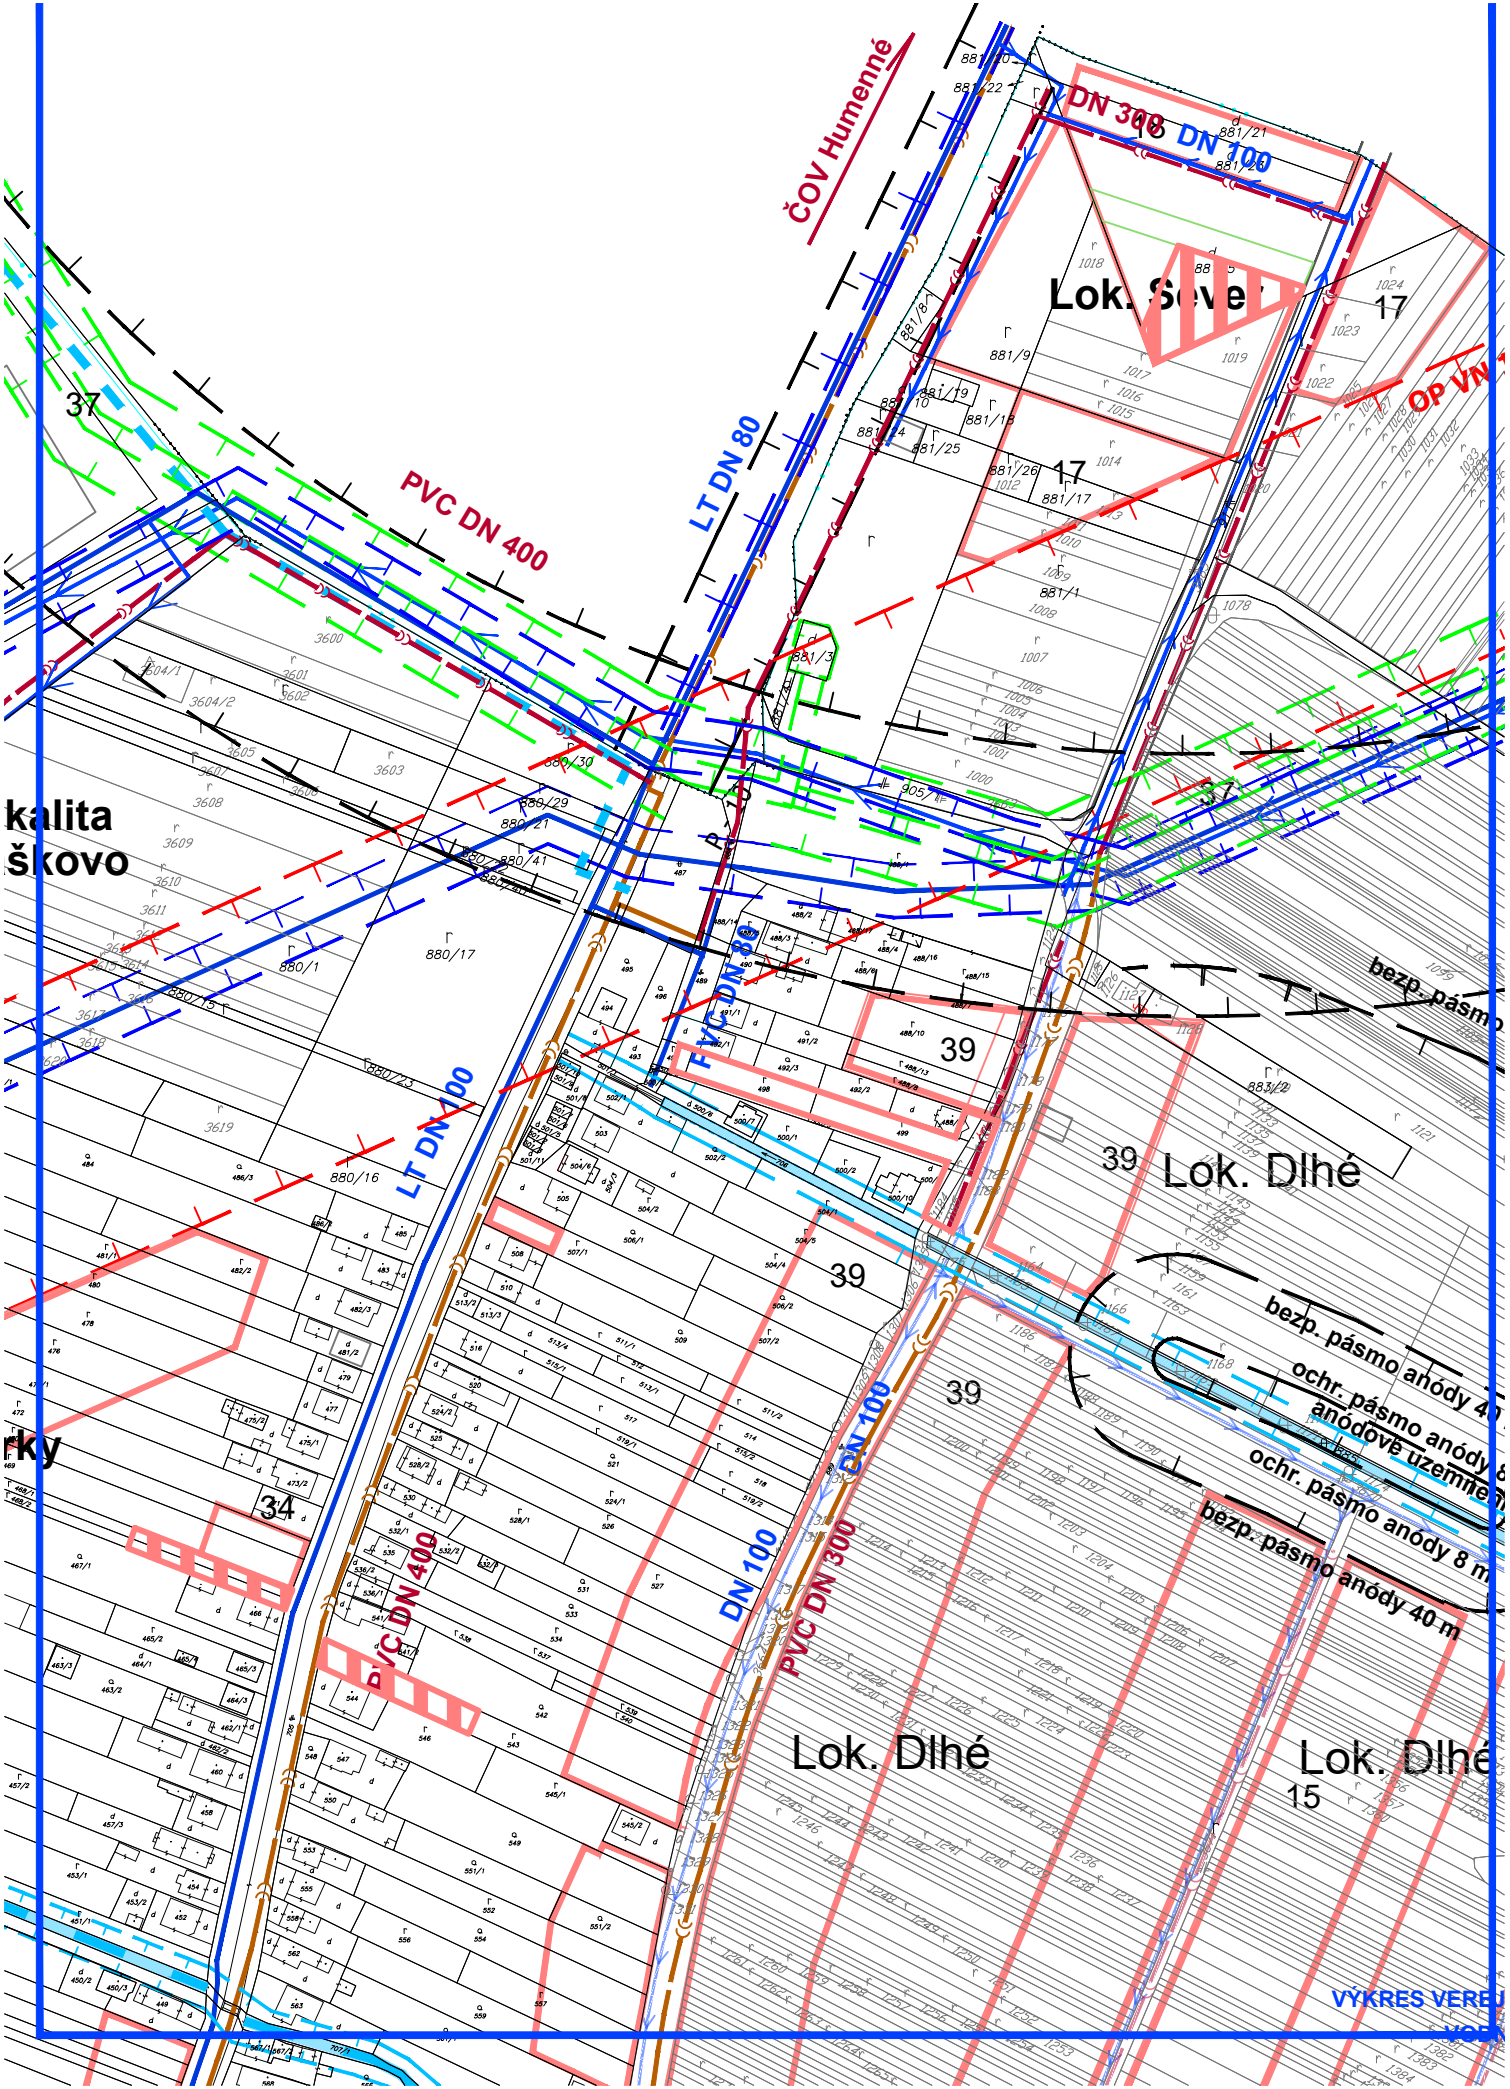

kalita škovo

čOV Humenné

Lok. Ševčí

Lok. Dlhé

Lok. Dlhé

Lok. Dlhé 15

FKY

VÝKRES VEŘEJNÉHO ÚČELU